


# Le Clos du Matz

## PLAN DE RETROCESSION




**Maître d'ouvrage :**  
 Société TERRAIN SERVICE NANTES  
 Représentée par M. DREYER Christophe  
 48-49 Boulevard de Chézy  
 35000 RENNES

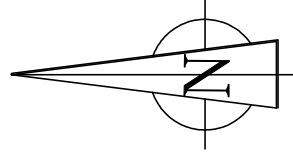

Partie non constructible

Habitation existante - hors périmètre du lotissement  
ZC n°237

ZC 239

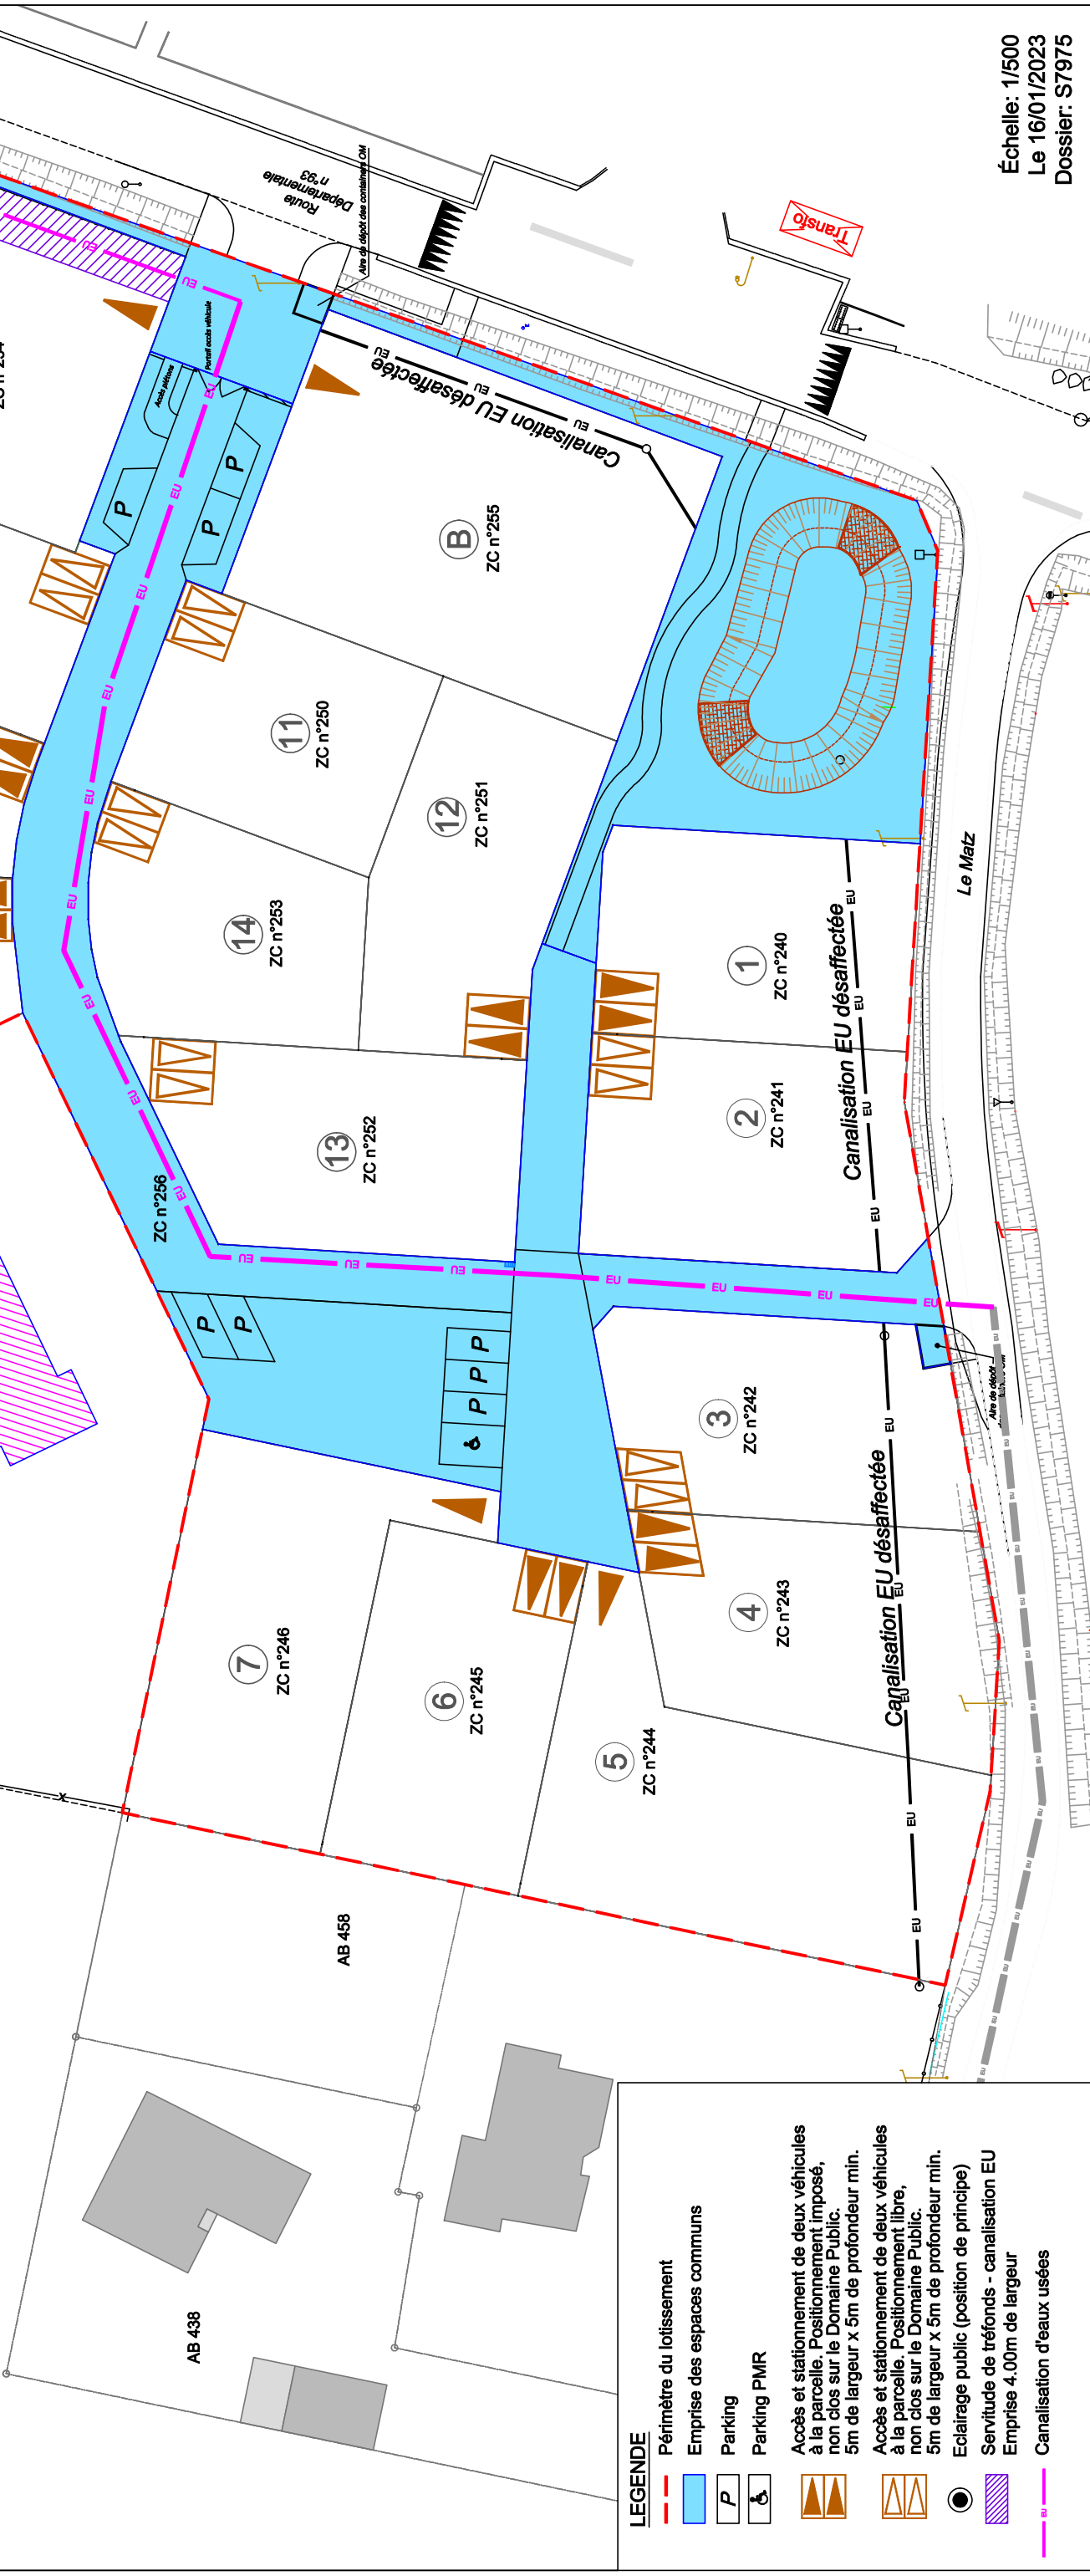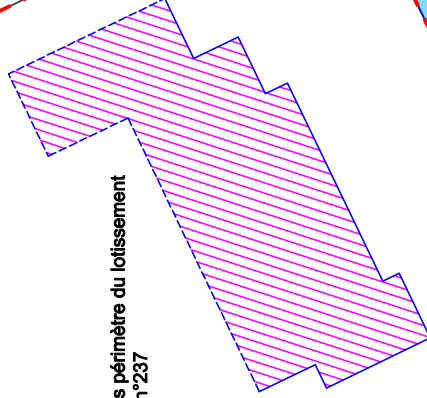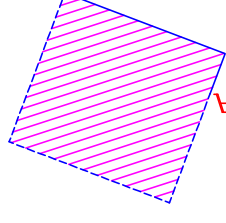

### LEGENDE

- Périmètre du lotissement
- Emprise des espaces communs
- Parking
- Parking PMR
- Accès et stationnement de deux véhicules à la parcelle. Positionnement imposé, non clos sur le Domaine Public. 5m de largeur x 5m de profondeur min.
- Accès et stationnement de deux véhicules à la parcelle. Positionnement libre, non clos sur le Domaine Public. 5m de largeur x 5m de profondeur min.
- Eclairage public (position de principe)
- Servitude de tréfonds - canalisation EU
- Emprise 4.00m de largeur
- Canalisation d'eaux usées