

Accusé de réception - Ministère de l'Intérieur

044-200072734-20240704-13_04-07-2024-DE

Accusé certifié exécutoire

Réception par le préfet : 09/07/2024



COMMUNAUTE DE COMMUNES ESTUAIRE ET SILLON


MAISON DE L'INTERCOMMUNALITE

















SAVENAY [44]

PRÉSENTATION PHASE APD


24.06.2024



LÉGENDE 

 PELOUSE	 BETON SABLÉ	 ENROBÉ BEIGE
 HAIE CHAMPÊTRE	 DALLES RÉEMPLOI	 CHAUSSÉE VÉGÉTALE
 MASSIF	 PAVES ENHERBÉS	 ARBRE CEPEE
 COUVRE-SOL	 PLANTATIONS HYGROPHILES	 ARBRE TIGE
 FRUITIERS	 PLATELAGE BOIS	
 NOUE PLANTÉE	 SENTIER TERRE PIERRE	



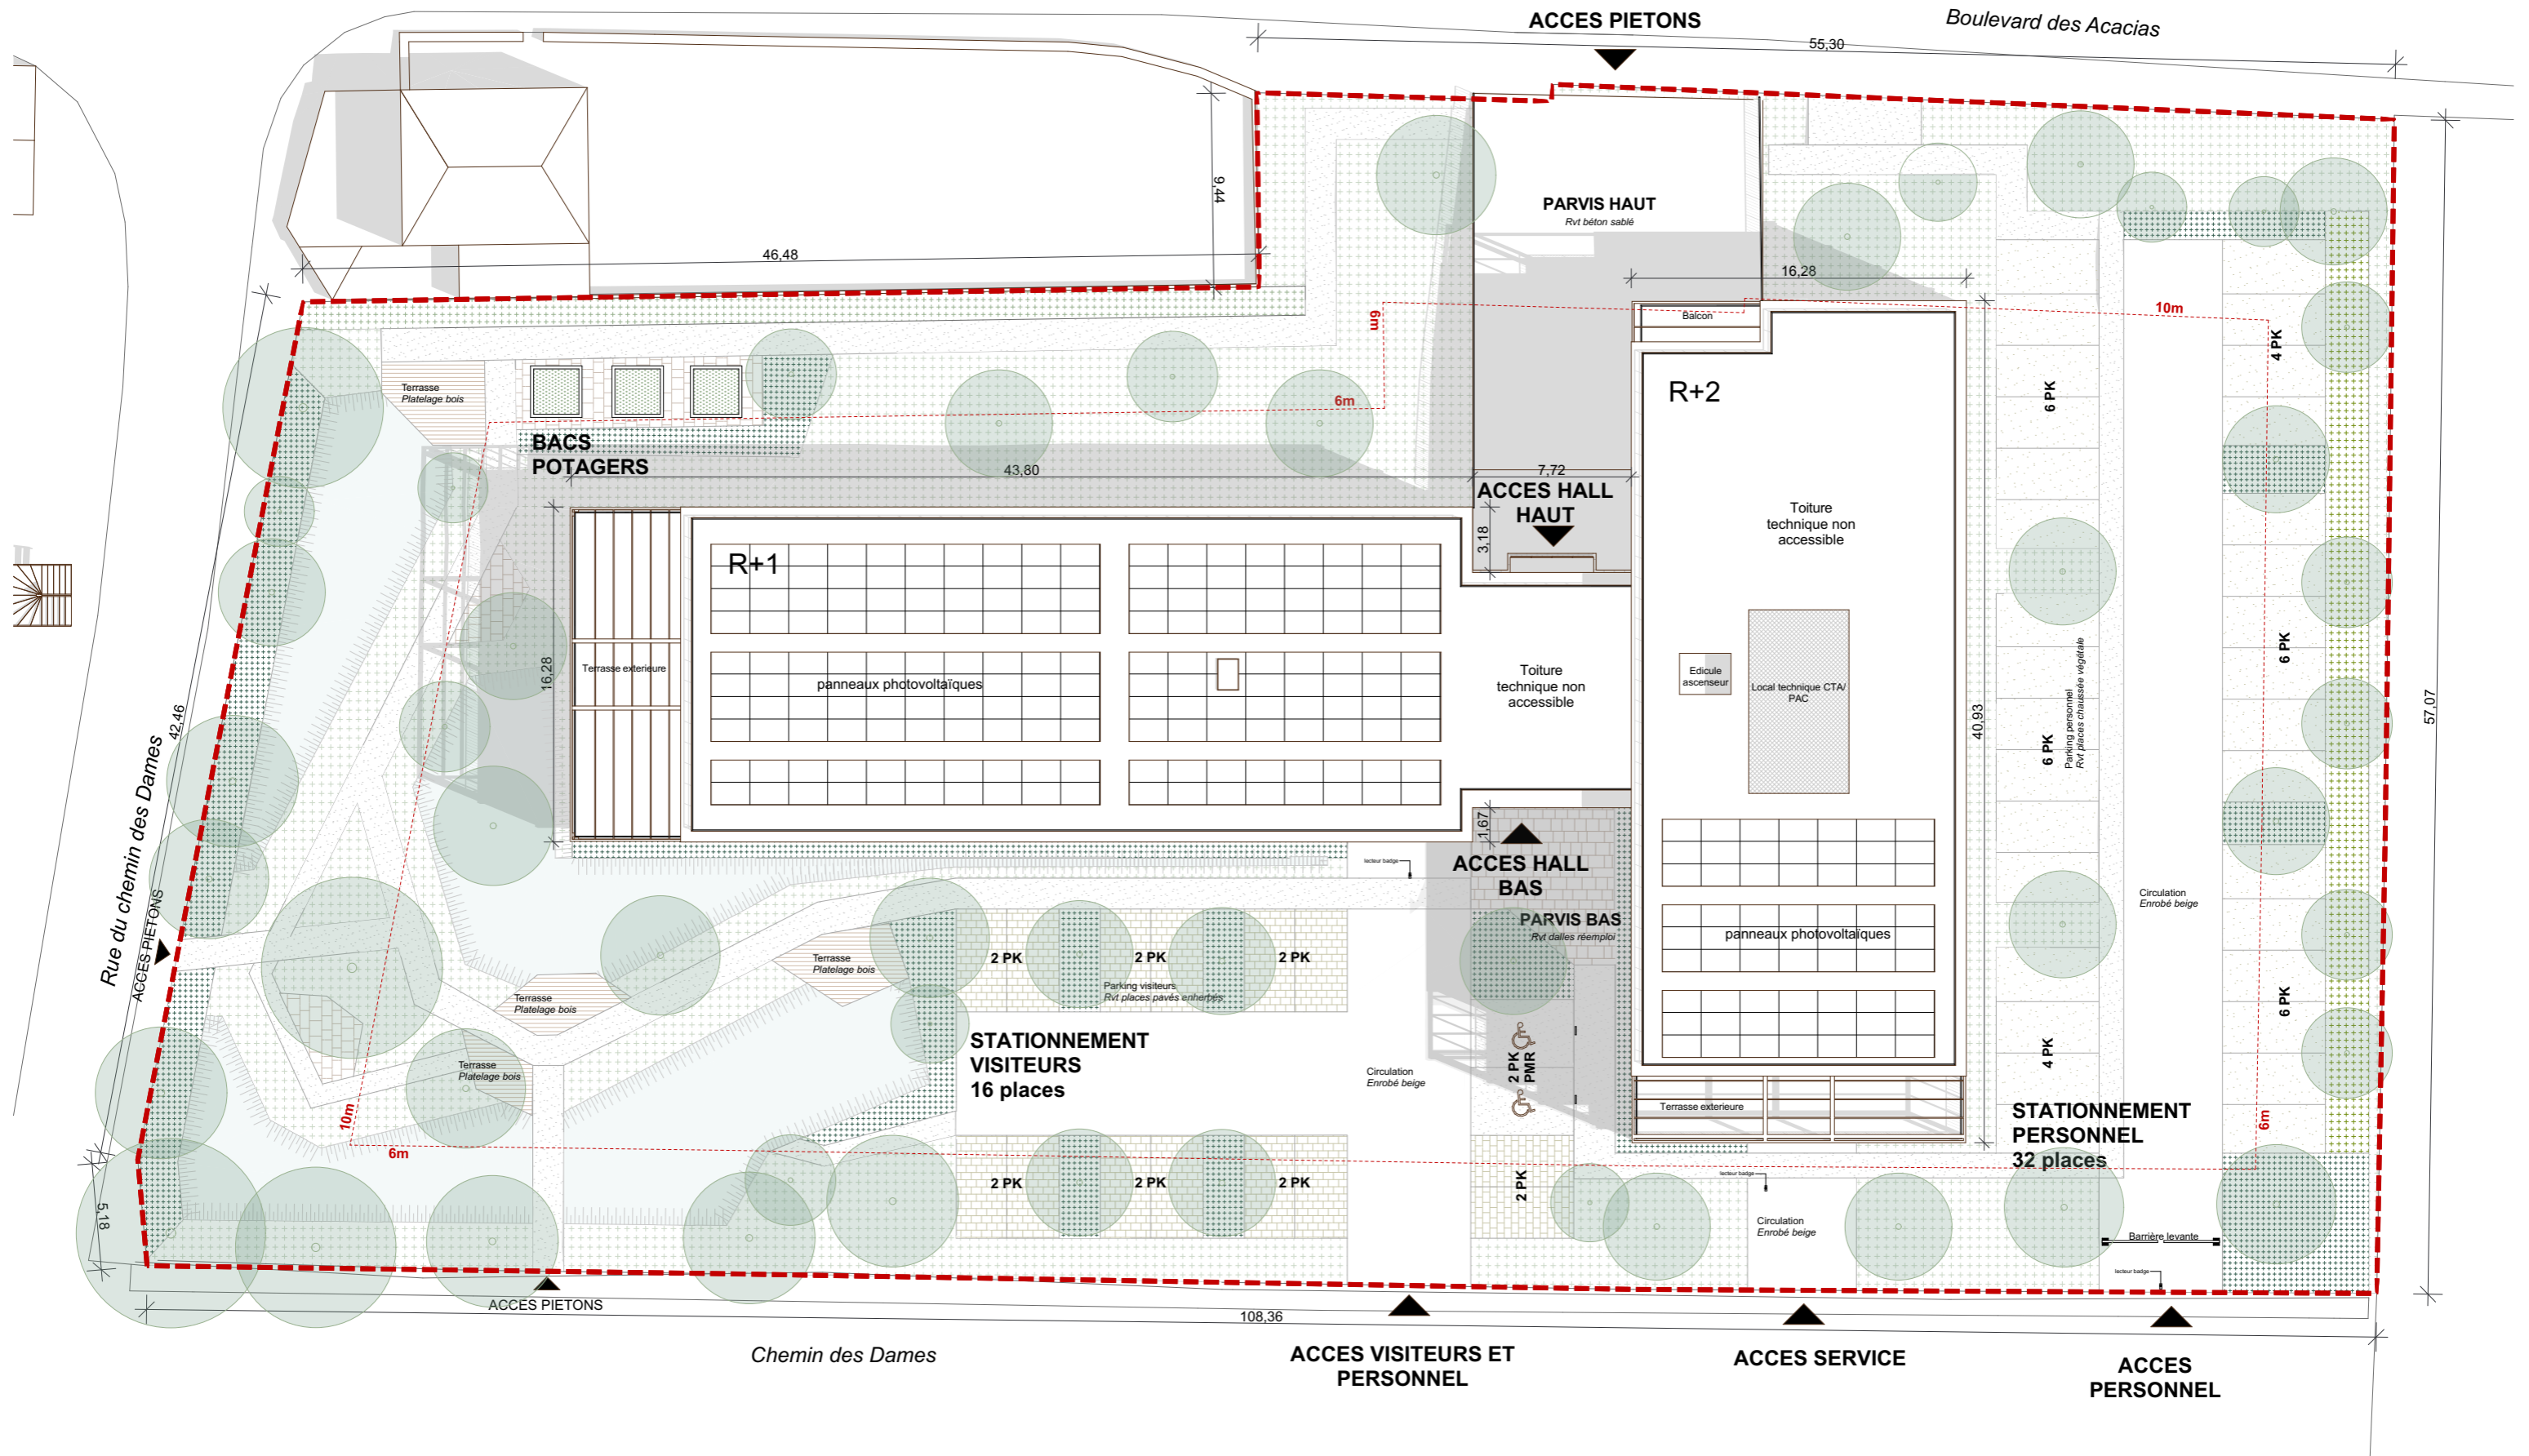

N°AFFAIRE
2403

MAITRE D'OUVRAGE
COMMUNAUTE DE COMMUNES
ESTUAIRE ET SILLON

MAITRE D'ŒUVRE
AAGROUP RENNES-
LE HAVRE

PLAN MASSE

ECHELLE
1:300

PHASE/DATE
APD / 26/06/2024

INDICE
02





FACADE NORD



FACADE SUD





FACADE OUEST



FACADE EST



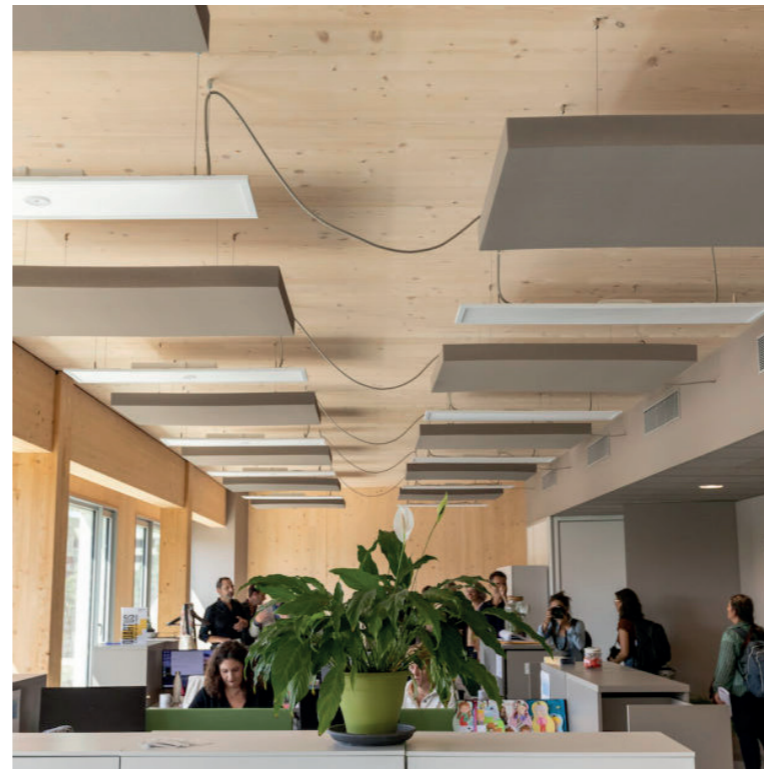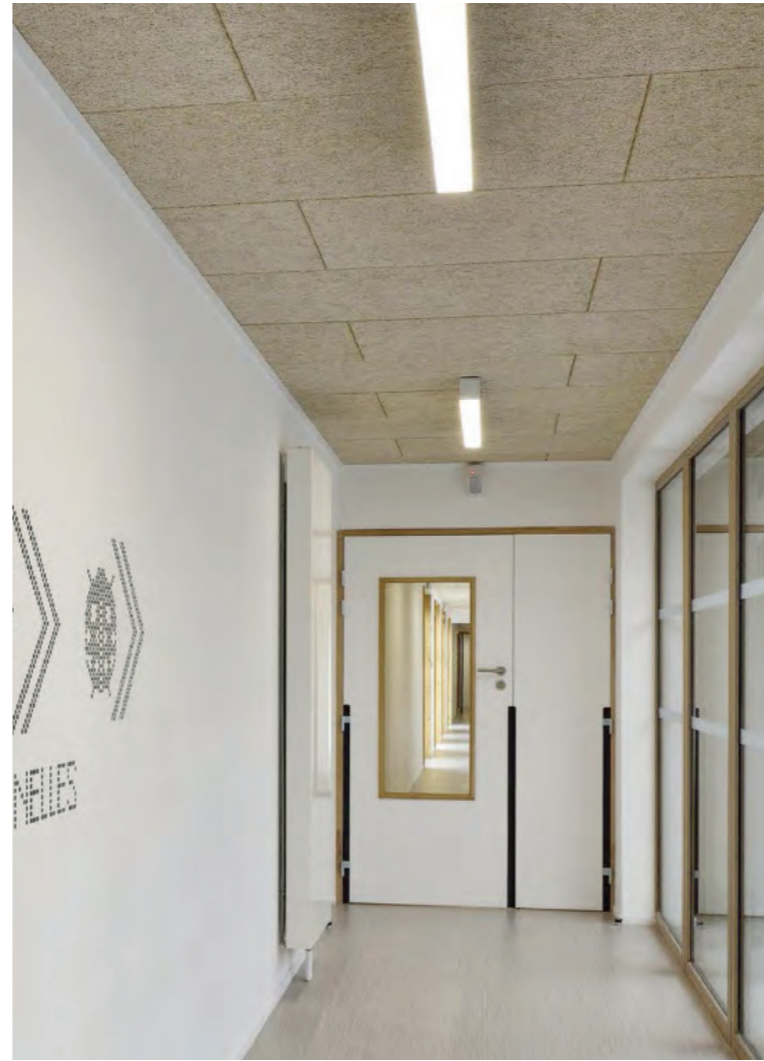





N°AFFAIRE
2403

MAITRE D'OUVRAGE
COMMUNAUTE DE COMMUNES
ESTUAIRE ET SILLON

MAITRE D'ŒUVRE
AAGROUP RENNES-
LE HAVRE


PERSPECTIVE GRANDE SALLE DE REUNION

ECHELLE
1:3,34

PHASE/DATE
APD / 26/06/2024

INDICE
09



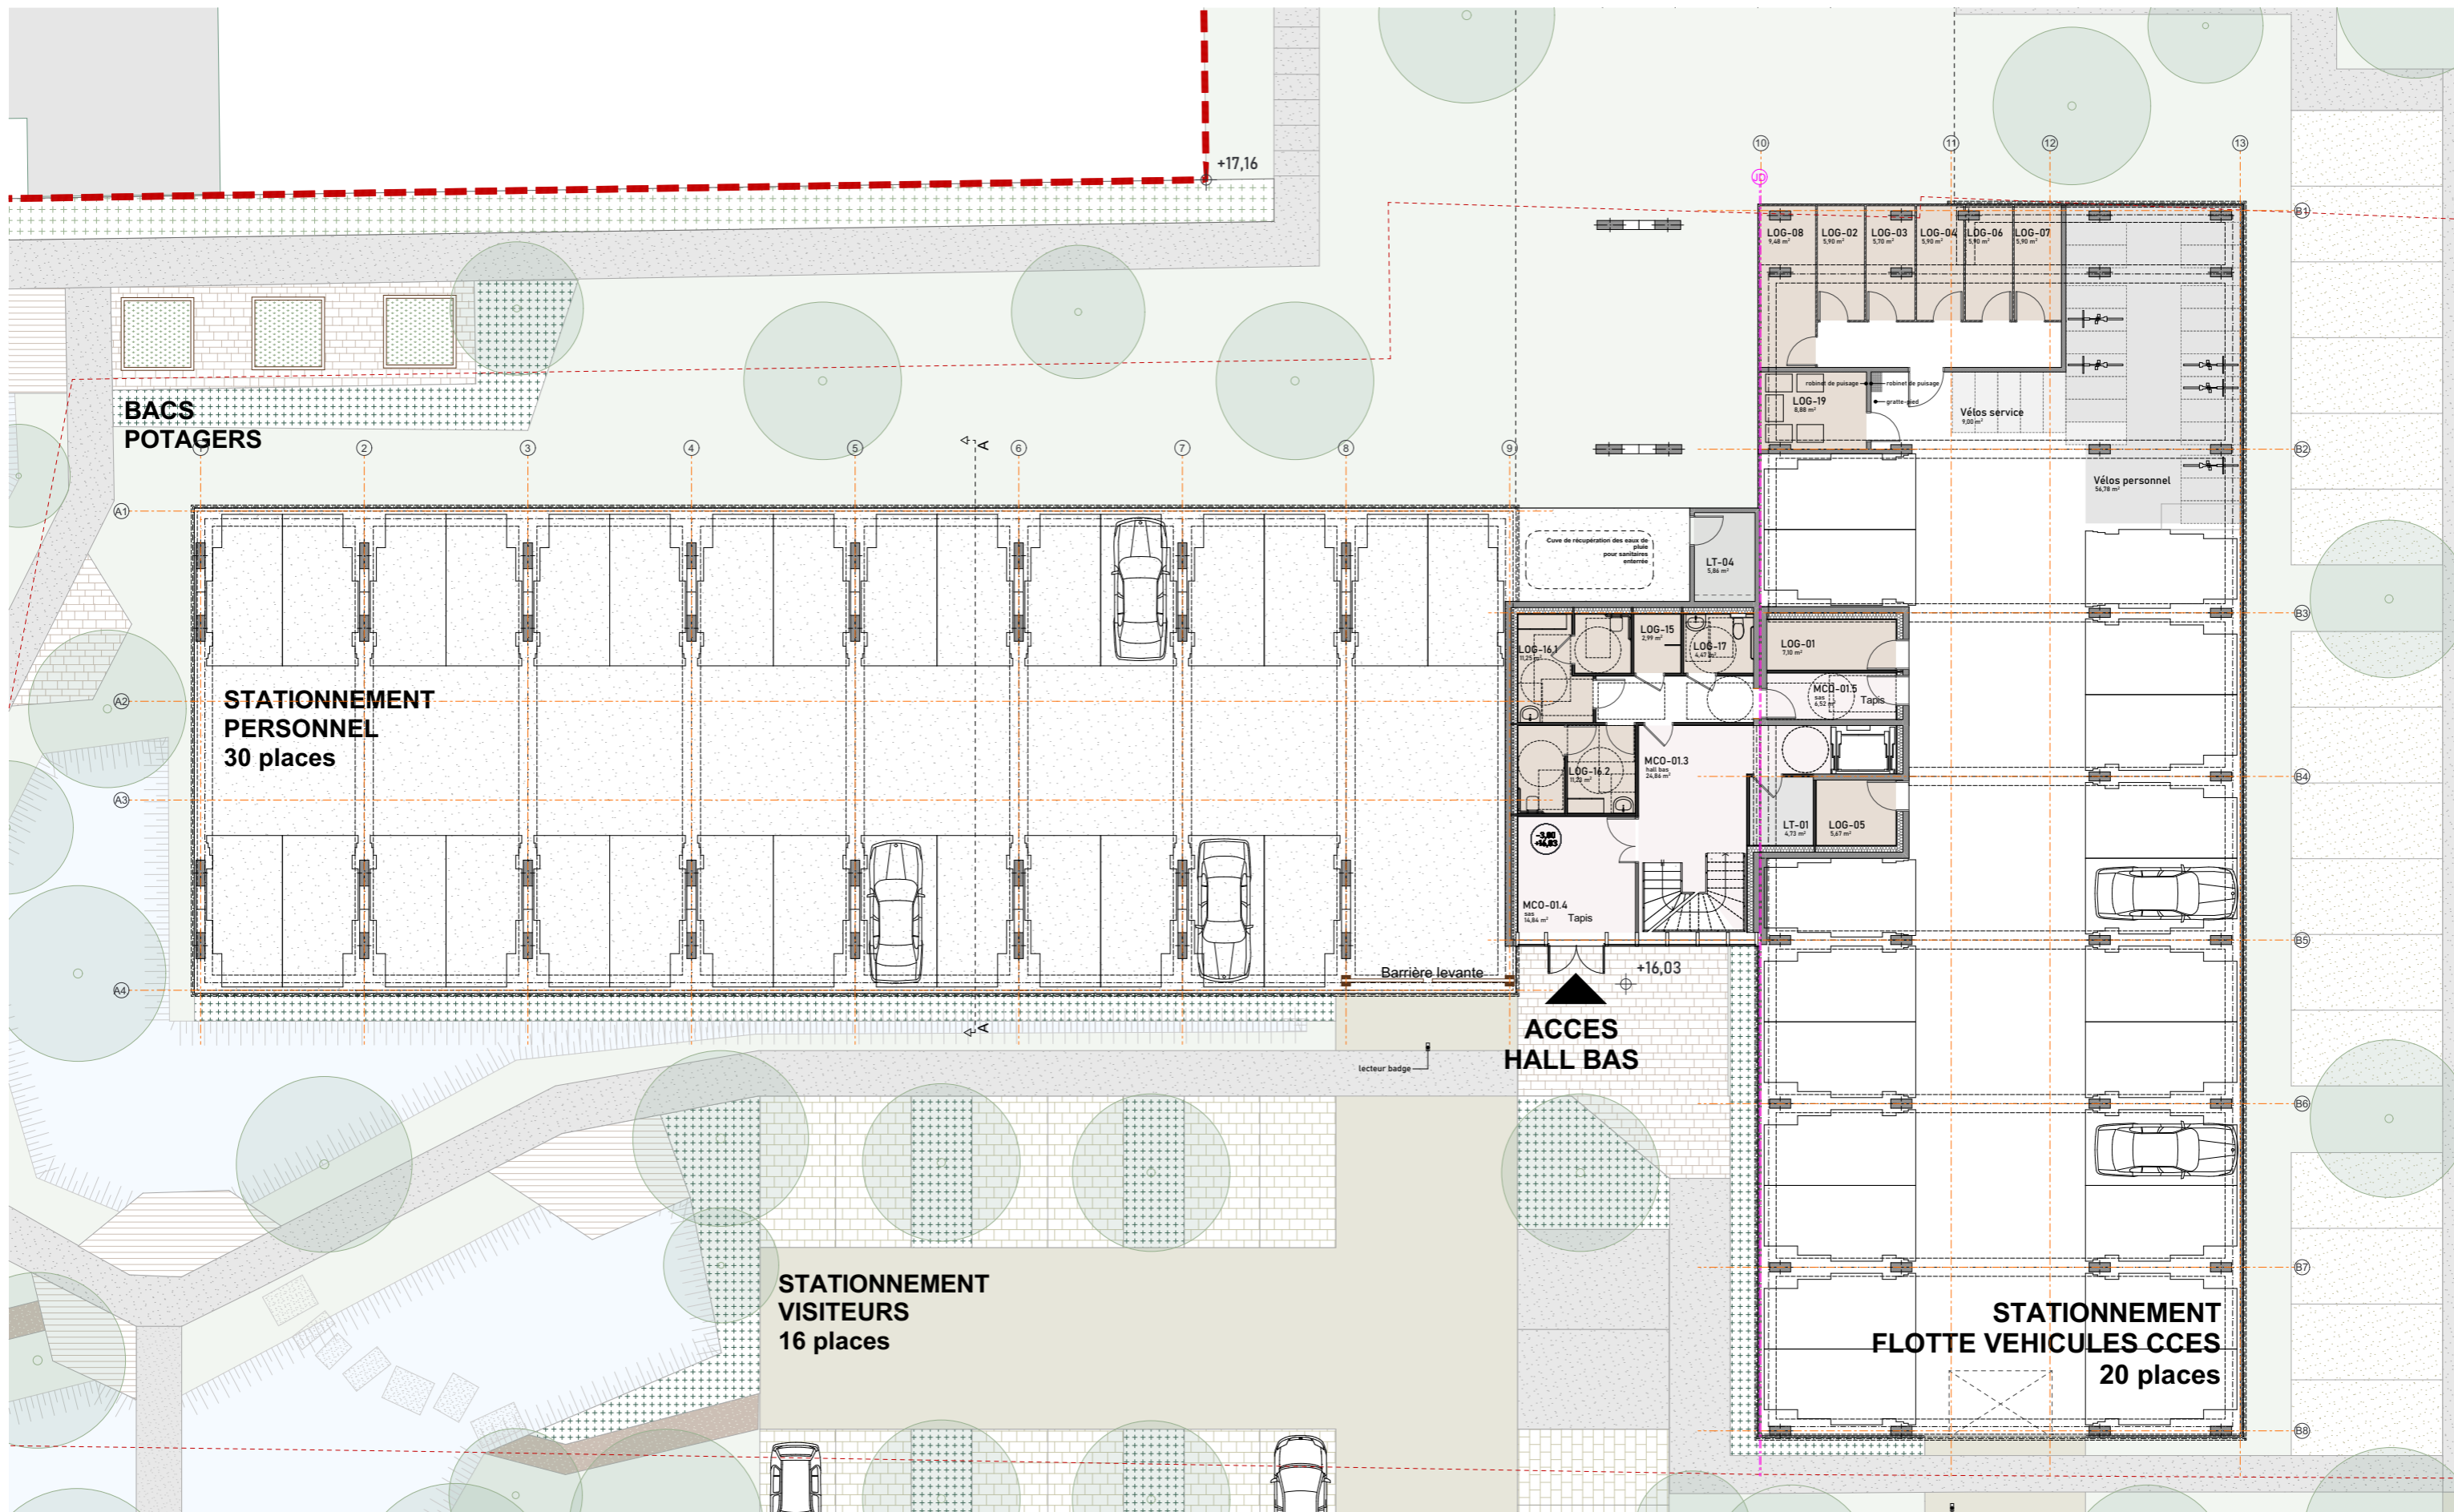

PARVIS

